



Izolační vlastnosti desek

Průběh teplot na zadní stěně krbové obestavby
u jedno, dvou a trojvrstevných konstrukcí
Teplota zdroje 450°C

Jednovrstvá konstrukce zadní stěny

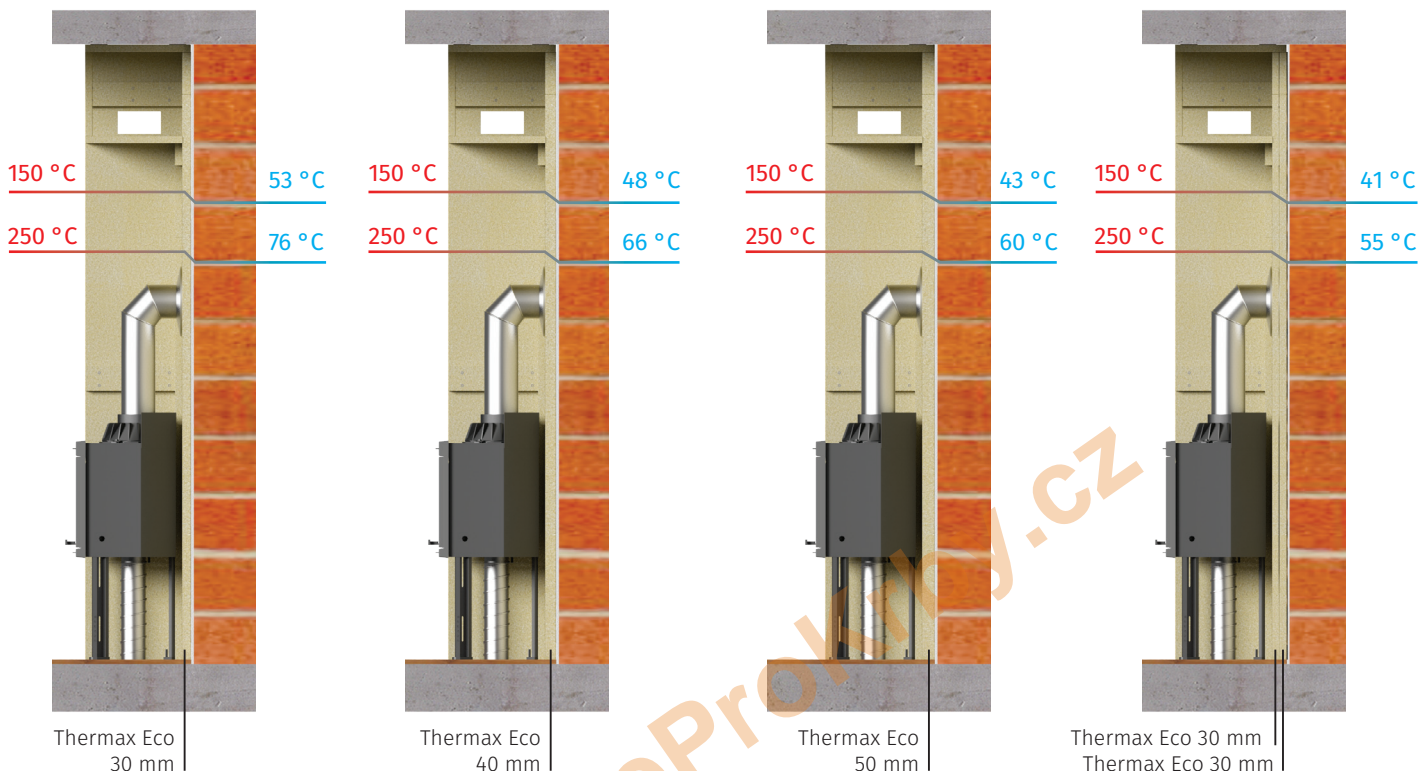

Dvouvrstvá konstrukce zadní stěny

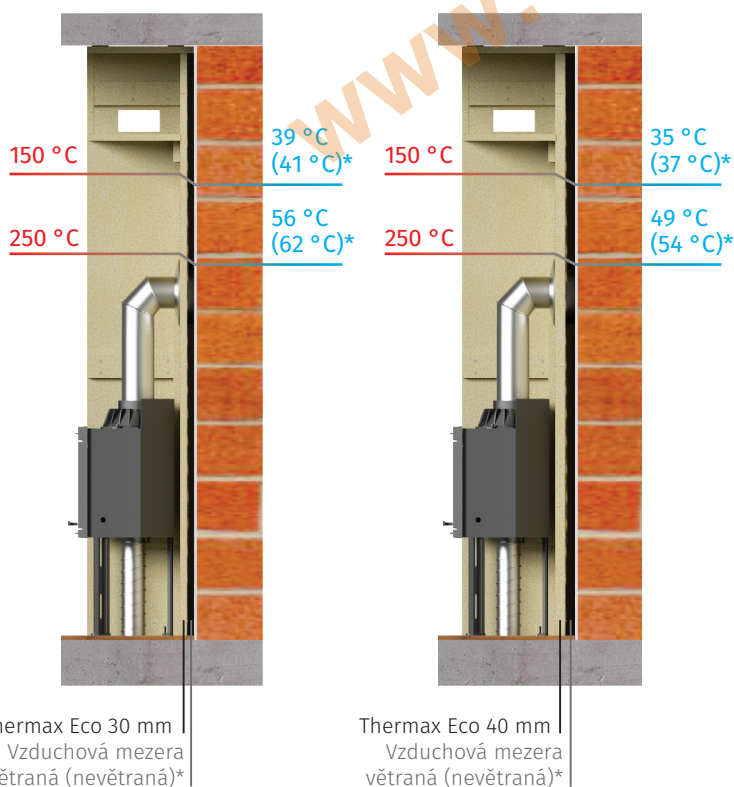

Trojvrstvá konstrukce zadní stěny

